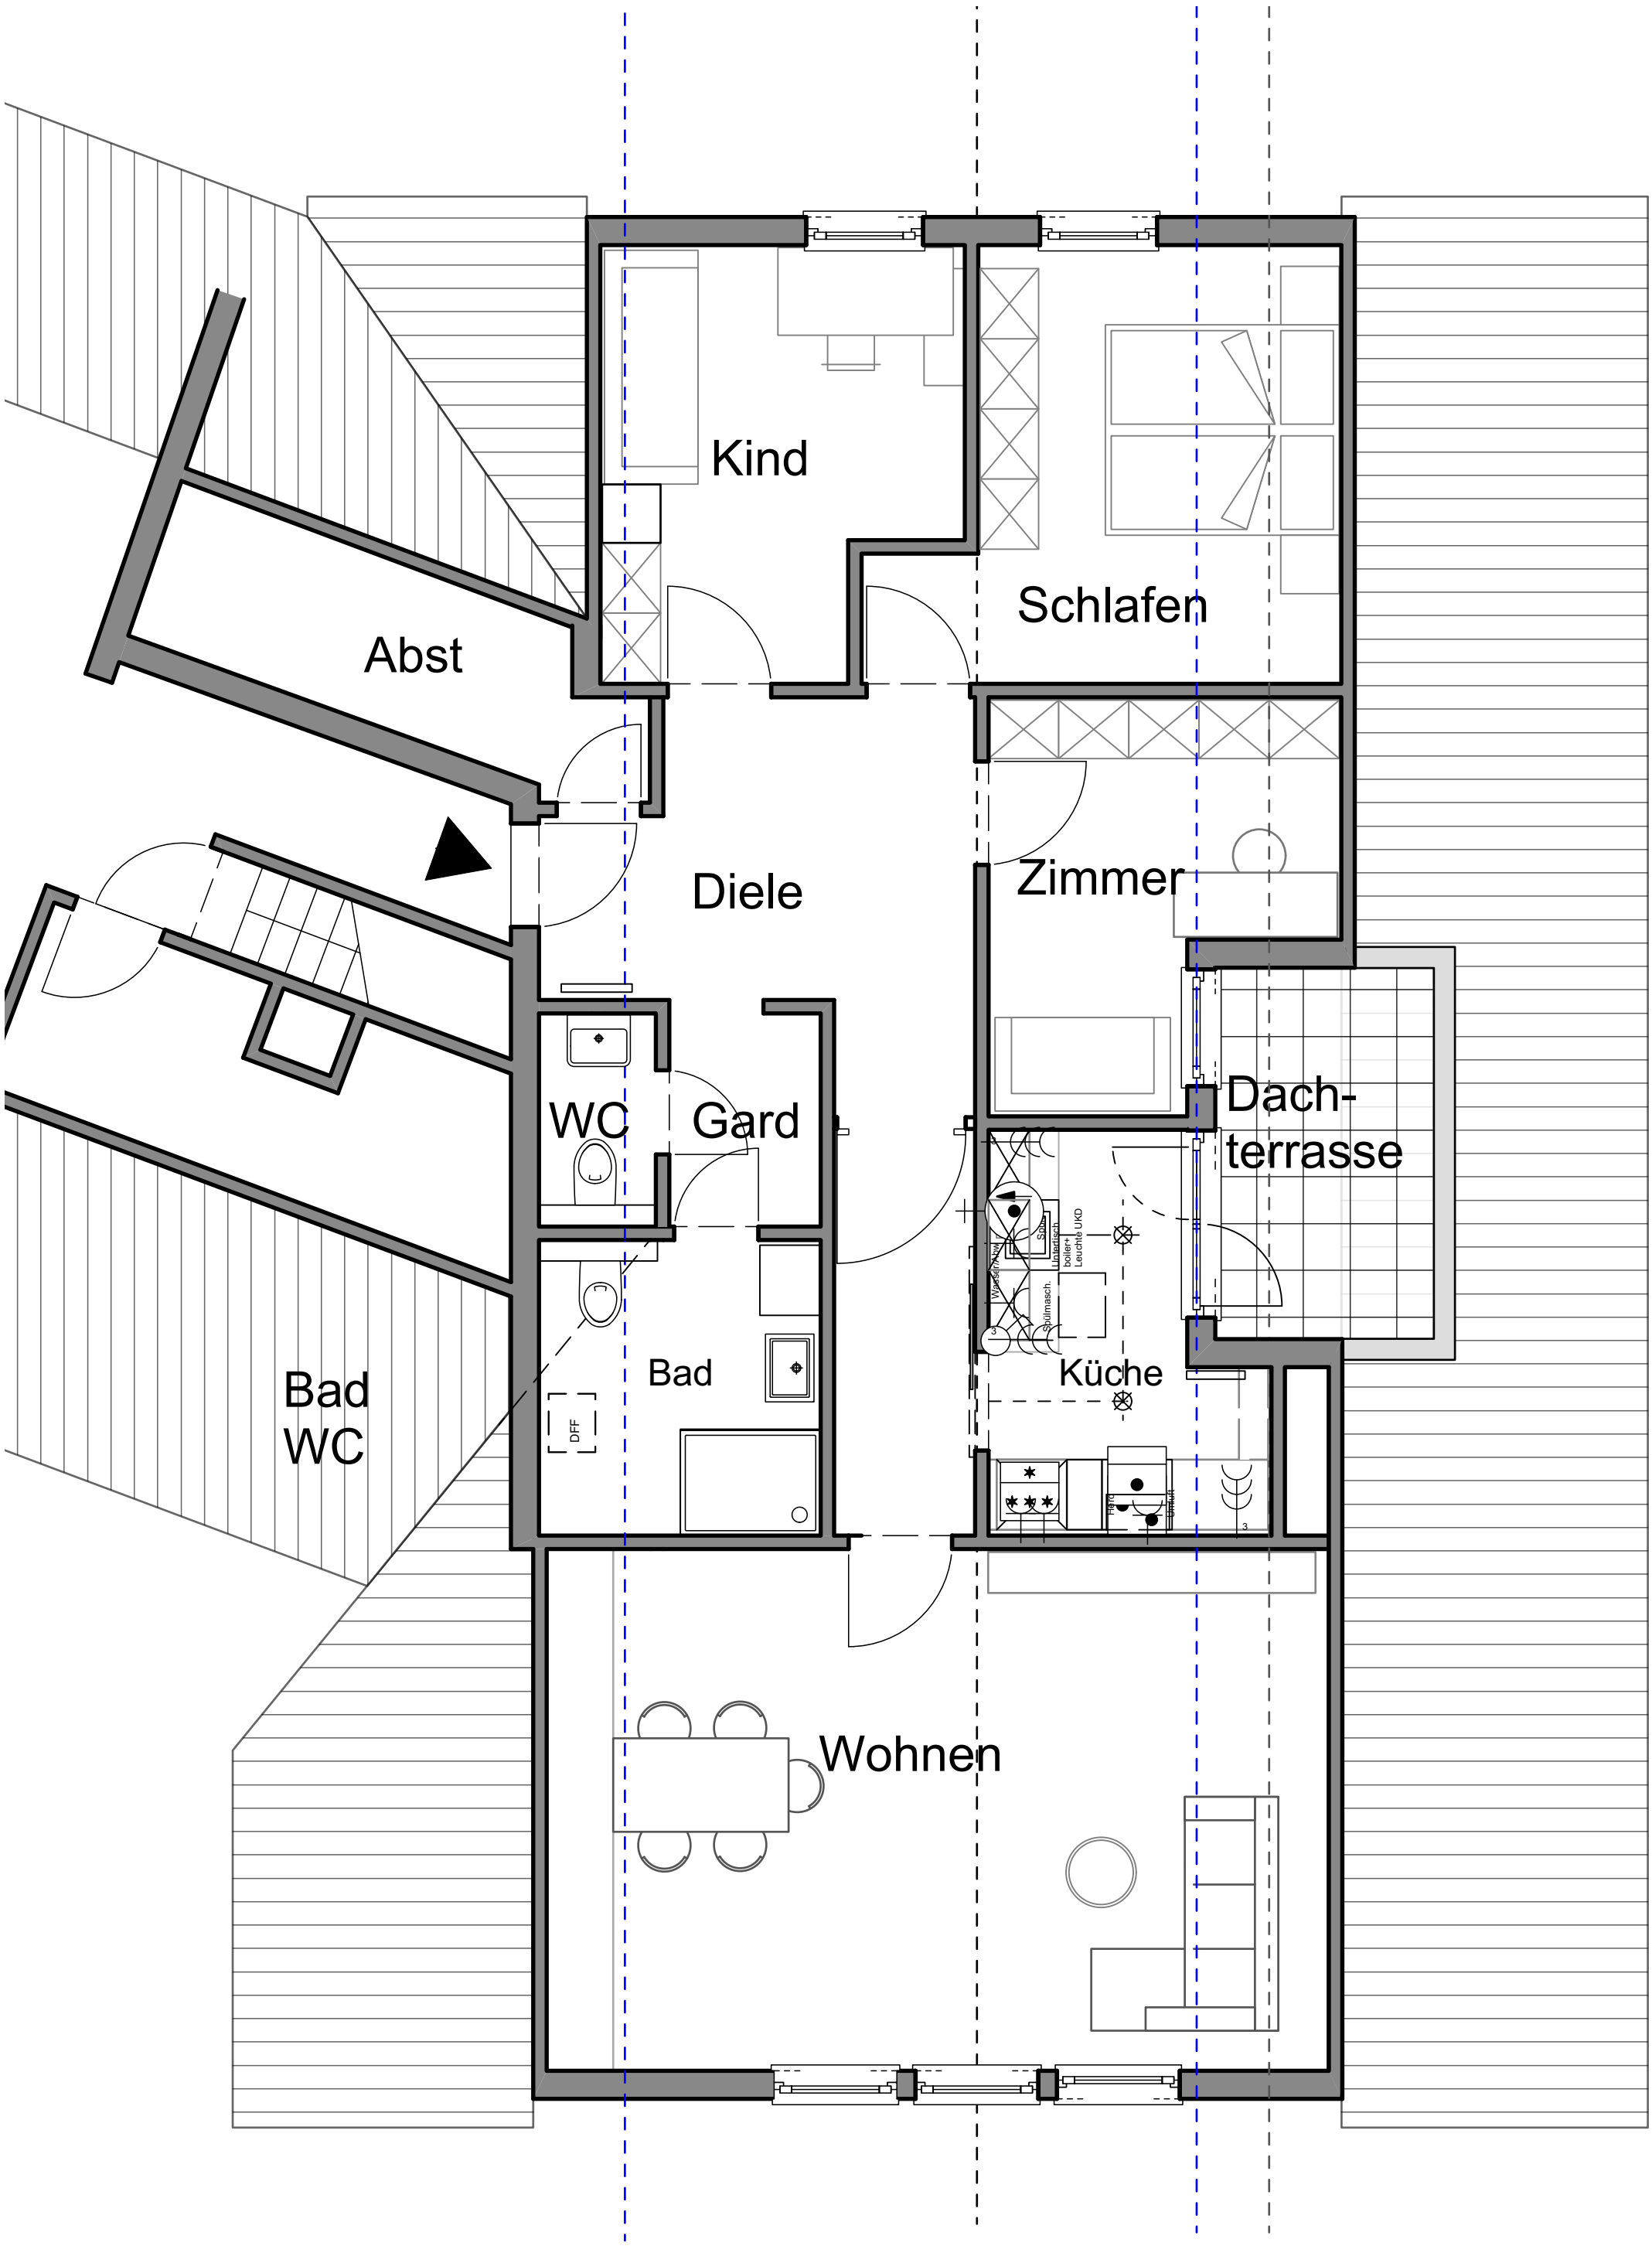
Kind
Schlafen
Abst
Diele
Zimmer
WC
Gard
Dach-
terrasse
Bad
WC
Bad
DFF
Küche
Wohnen